


# Rybniště

Koncepce veřejné infrastruktury  
- elektrická energie, spoje

LEGENDA:

STAV	NÁVRH
<b>PLOCHY TECHNICKÉ INFRASTRUKTURY</b>	
<b>TECHNICKÁ INFRASTRUKTURA</b>	

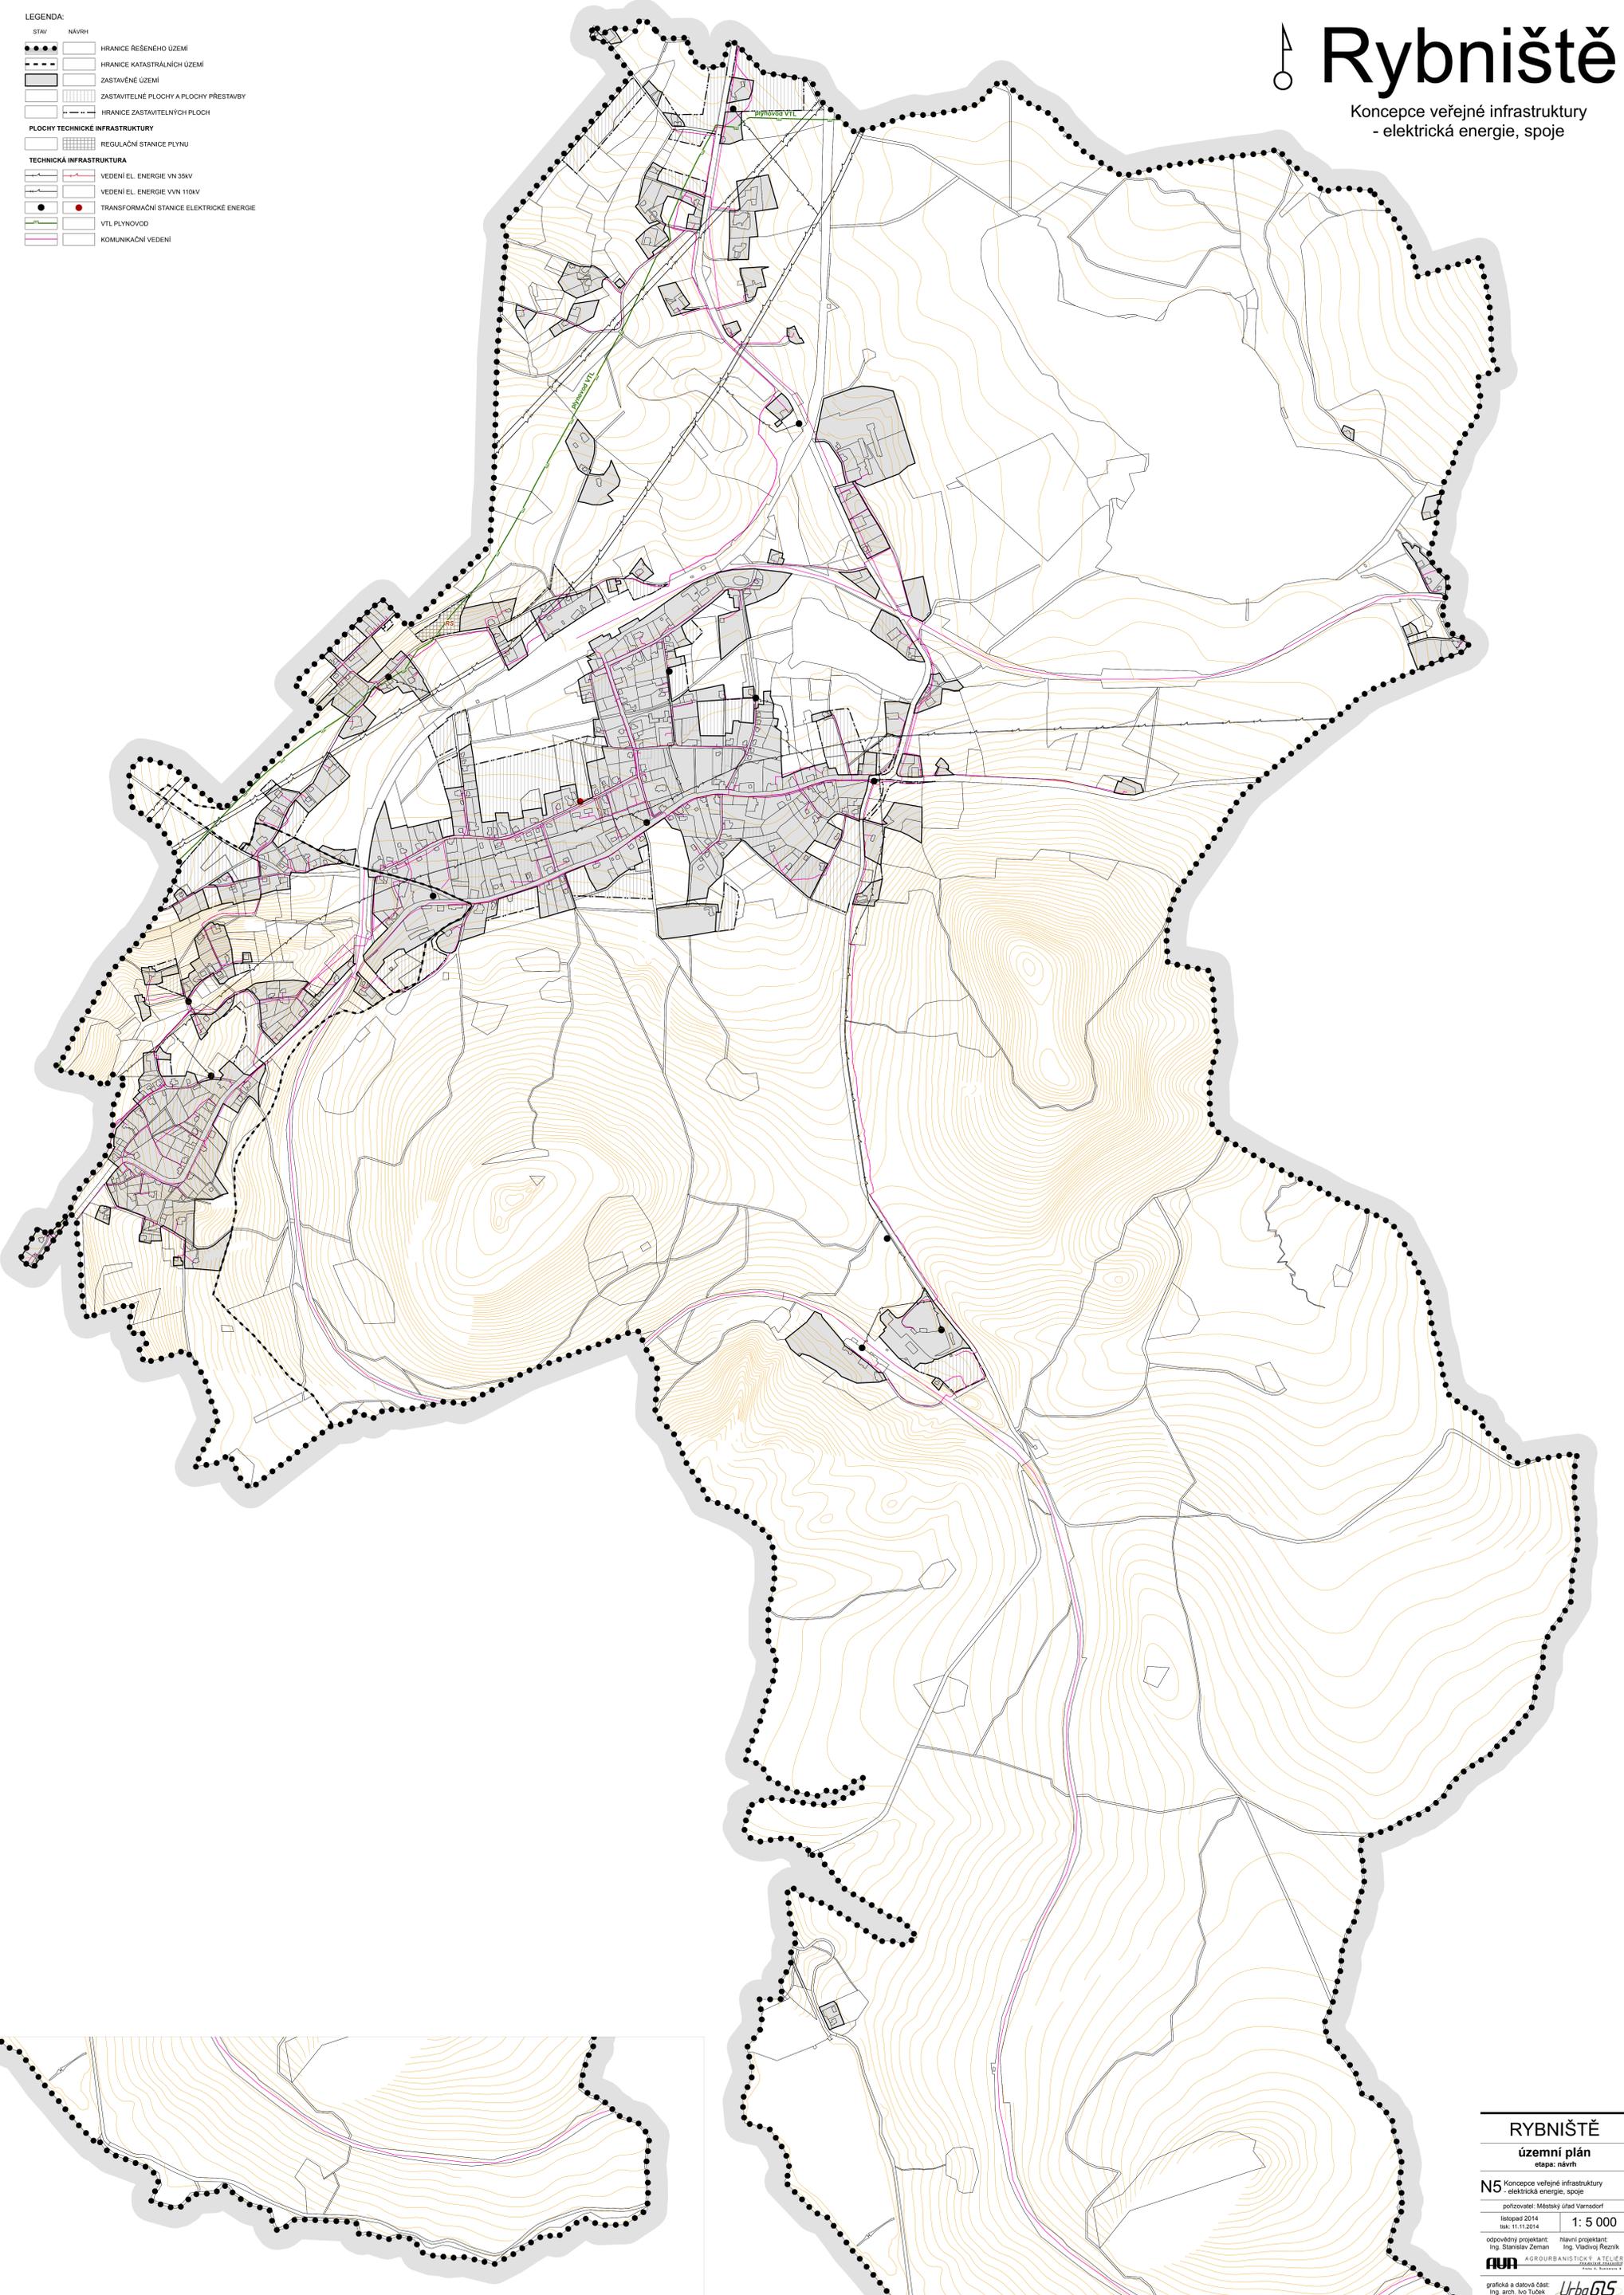

## RYBNIŠTĚ

územní plán  
etapa: návrh

N5 Koncepce veřejné infrastruktury  
elektrická energie, spoje

pořizovatel: Městský úřad Varnsdorf

listopad 2014  
16. 11. 2014

odpovědný projektant: Ing. Stanislav Zeman  
hlavní projektant: Ing. Vladimír Rezník

AGROURBANISTICKÝ A TELURISTICKÝ ÚSTAV  
www.urbogls.cz

grafická a časová část:  
Ing. arch. Ivo Tušek  
Ing. Vojtěch Machoň

