


DIO – návrh trvalého dopravního značení po opravě zabezp. zařízení na chráněný žel. přejezd – P3266

Priloha k čj.: <u>0571/1546/2021/60254</u>	počet listů: _____
ze dne: _____	Městský úřad Vamšdorf
	Silniční správní úřad

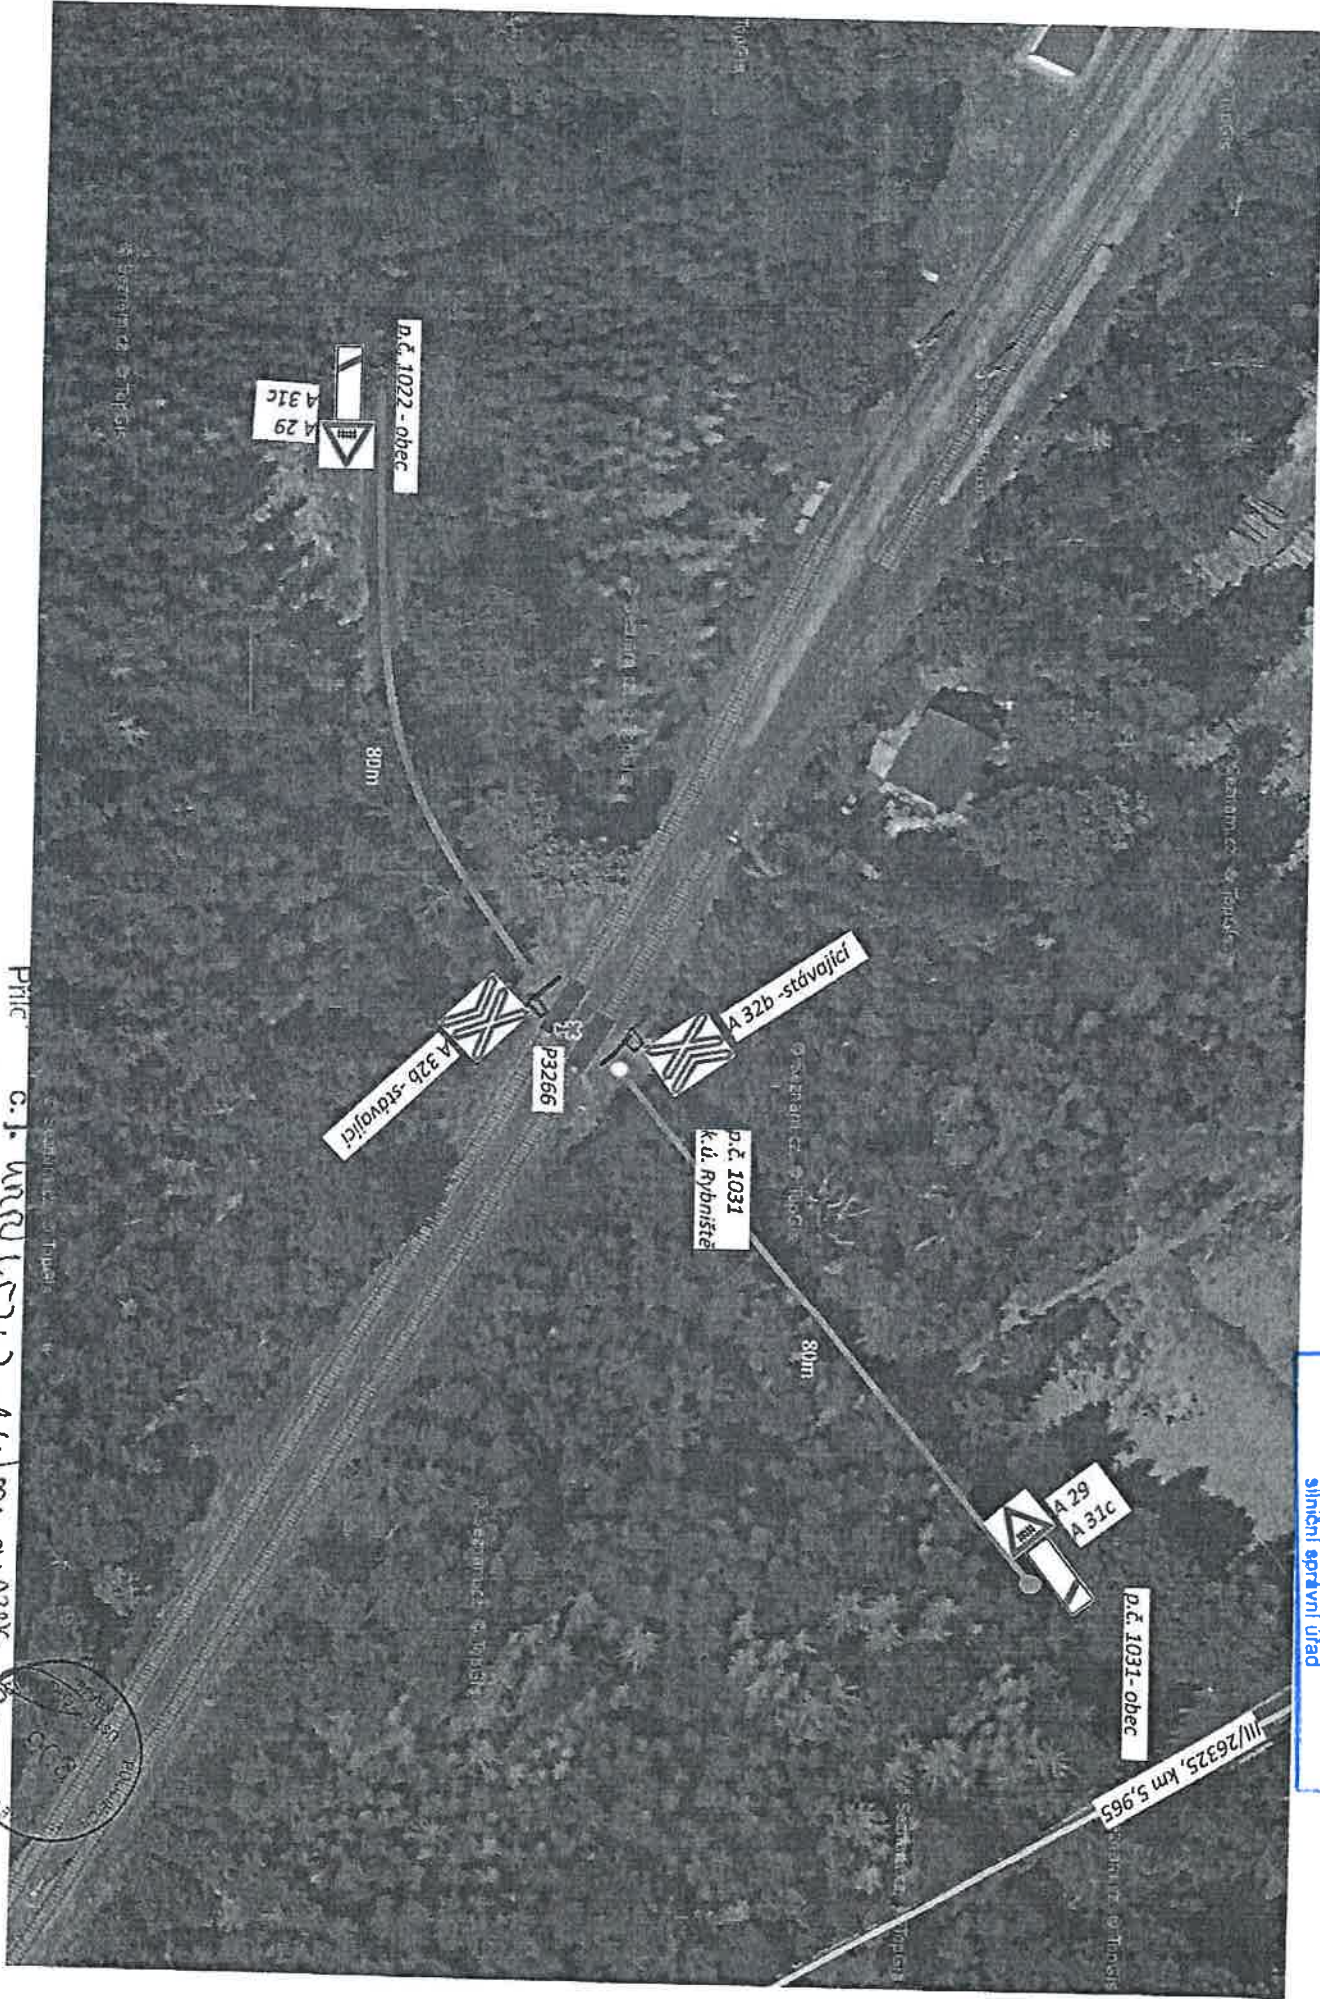

Priloha k čj.: 0571/1546/2021/60254  
Počet listů: 1/1  
Por. Pol. Chlouba DIS.  
komisari: 273395