Rybniště

Koncepce veřejné infrastruktury
- zásobování vodou, kanalizace

LEGENDA:

STAV NÁVRH

- HRANICE ŘEŠENÉHO ÚZEMÍ
- HRANICE KATASTRÁLNÍCH ÚZEMÍ
- ZASTAVĚNÉ ÚZEMÍ
- ZASTAVITELNÉ PLOCHY A PLOCHY PŘESTAVBY
- HRANICE ZASTAVITELNÝCH PLOCH

PLOCHY VODNÍ A VODOHOSPODÁŘSKÉ

- VODNÍ TOKY A PLOCHY

PLOCHY TECHNICKÉ INFRASTRUKTURY

- VODNÍ HOSPODÁŘSTVÍ
- ČISTÍRNA ODPADNÍCH VOD

STAV NÁVRH

TECHNICKÁ INFRASTRUKTURA

- VODOVODNÍ ŘAD
- VODÁRENSKÉ ZAŘÍZENÍ
- ZDROJ PITNÉ VODY
- PRAMEN
- KANALIZAČNÍ STOKA
- INVESTICE DO PŮDY - MELIORACE

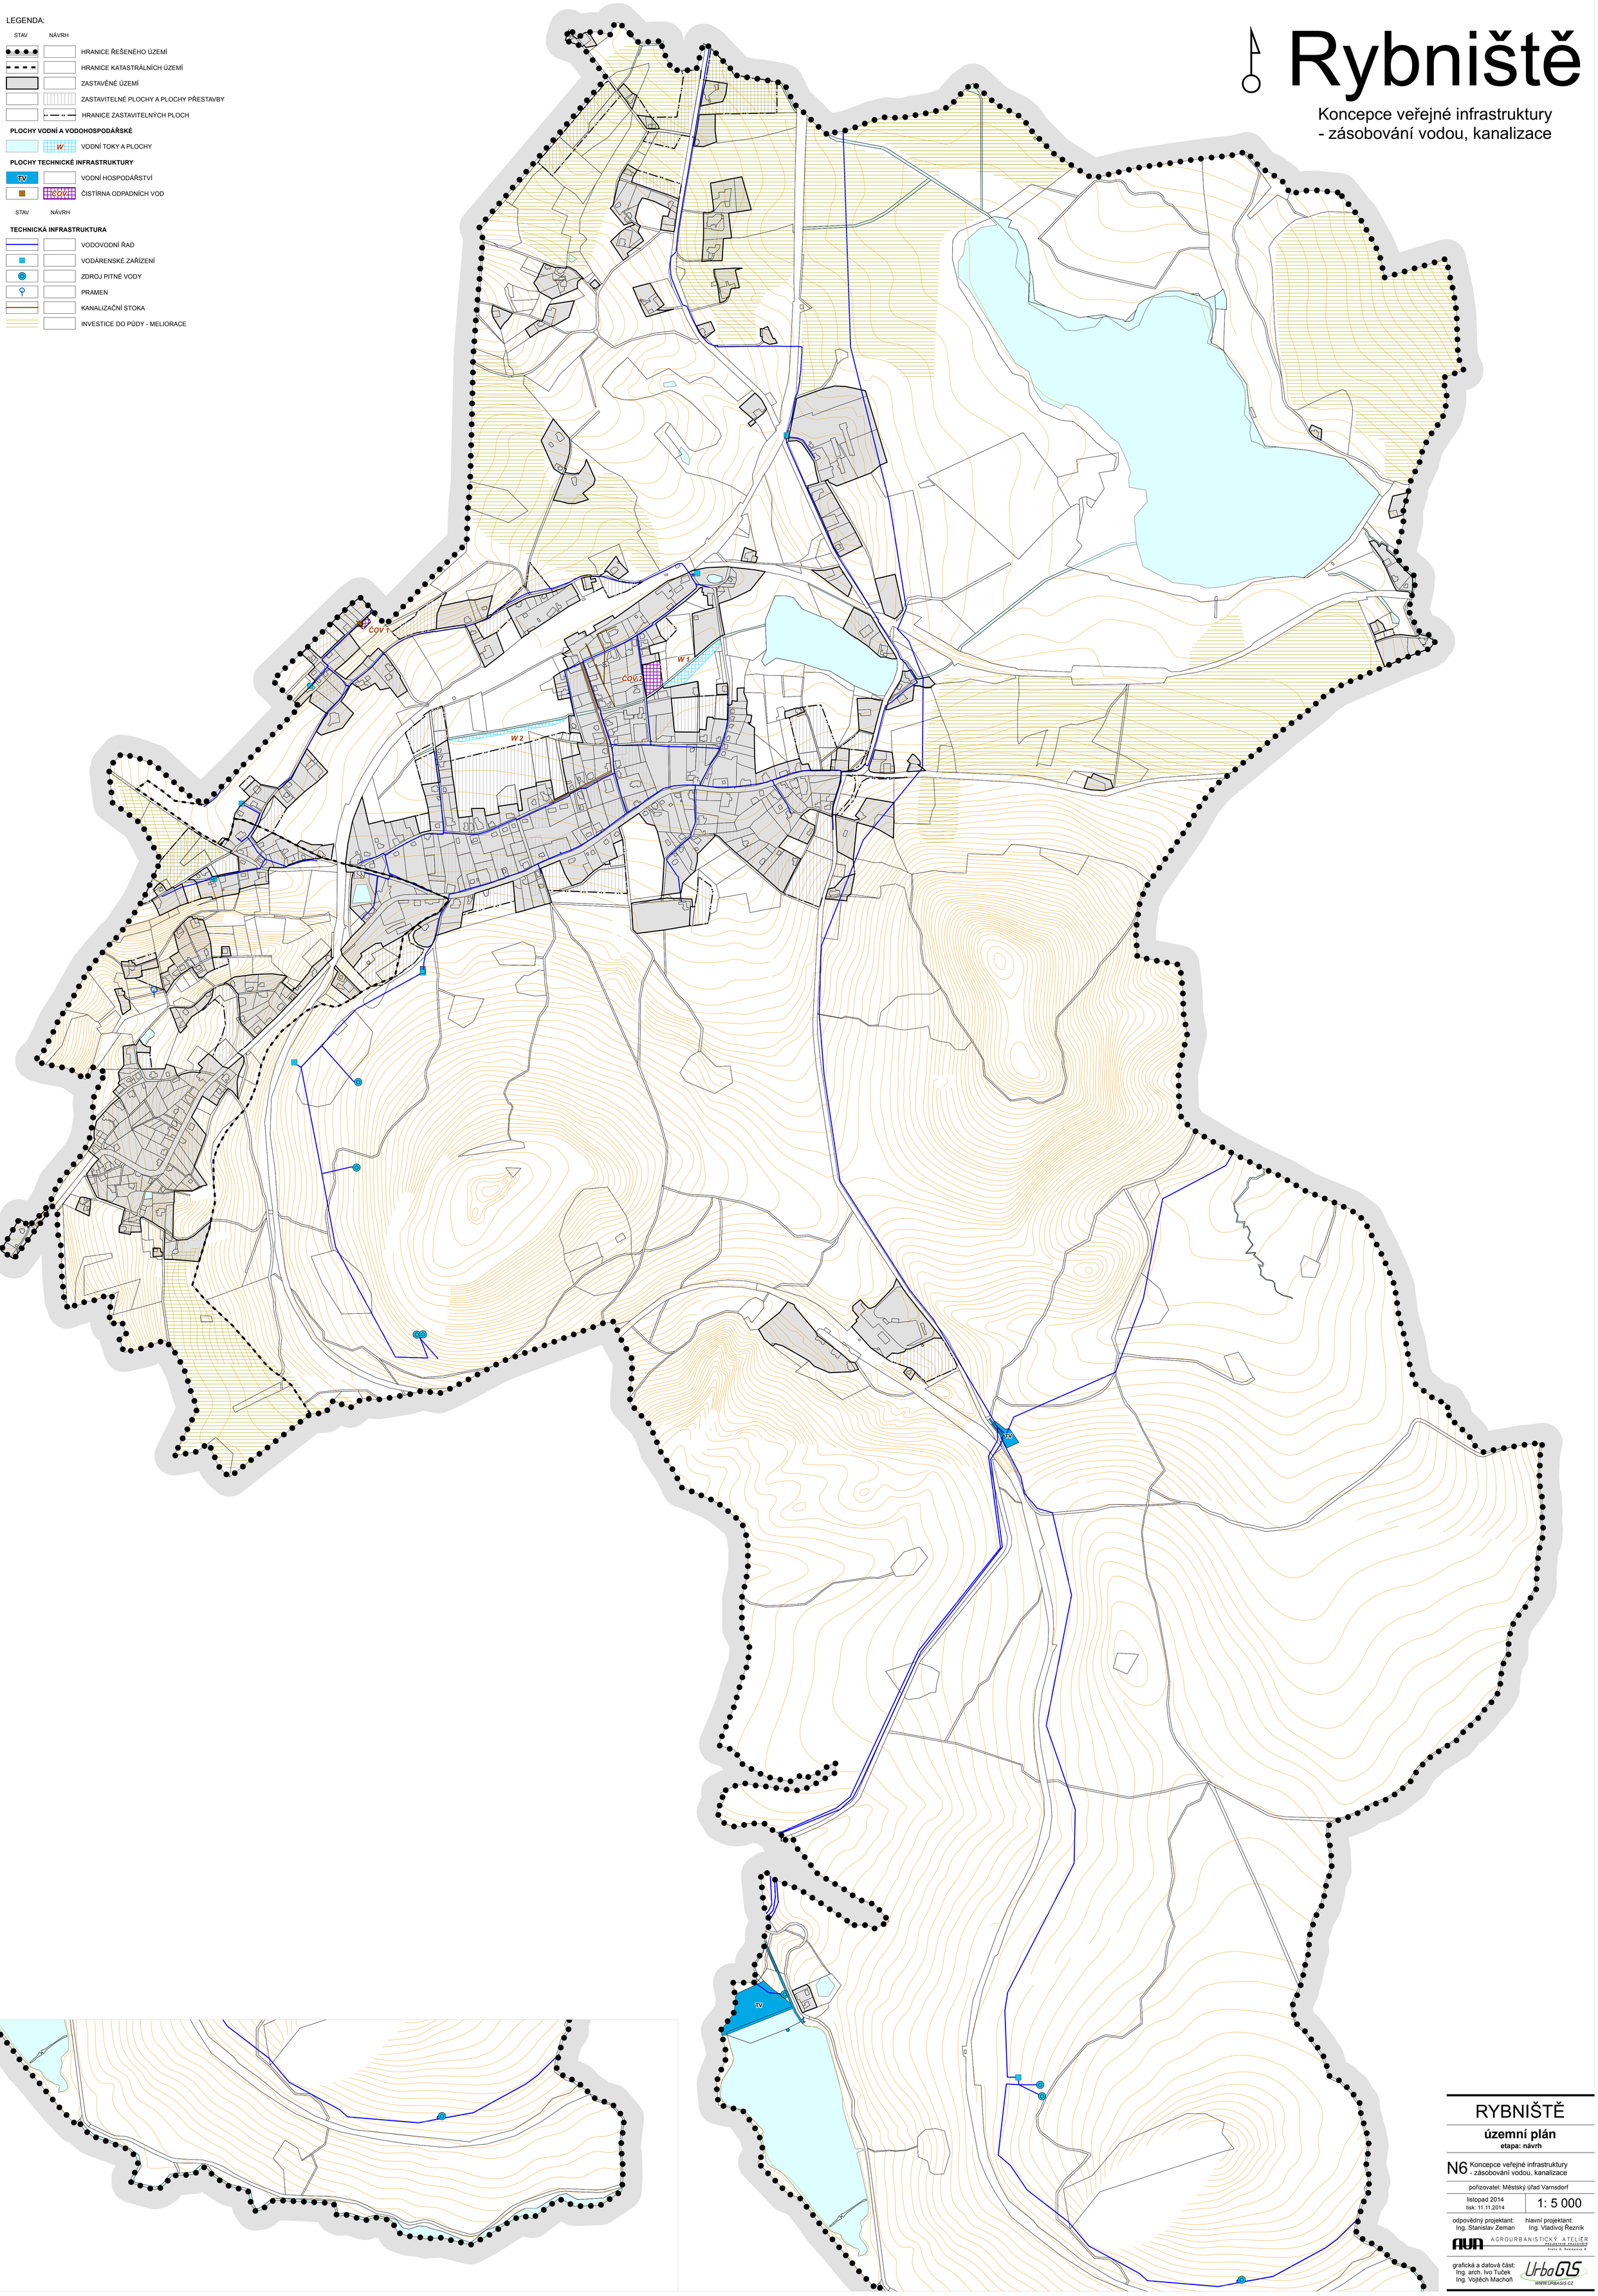

RYBNIŠTĚ

územní plán
etapa: návrh

N6 Koncepce veřejné infrastruktury - zásobování vodou, kanalizace

pořizovatel: Městský úřad Varnsdorf

listopad 2014
tisk: 11.11.2014

1: 5 000

odpovědný projektant: Ing. Stanislav Zeman
hlavní projektant: Ing. Vladivoj Řezník

AGROURBANISTICKÝ ATELIÉR PROJEKTOVÉ KANCELÁŘE Praha 6, Šumavská 9

grafická a datová část: Ing. arch. Ivo Tuček, Ing. Vojtěch Machoň

UrbaGIS WWW.URBAGIS.CZ