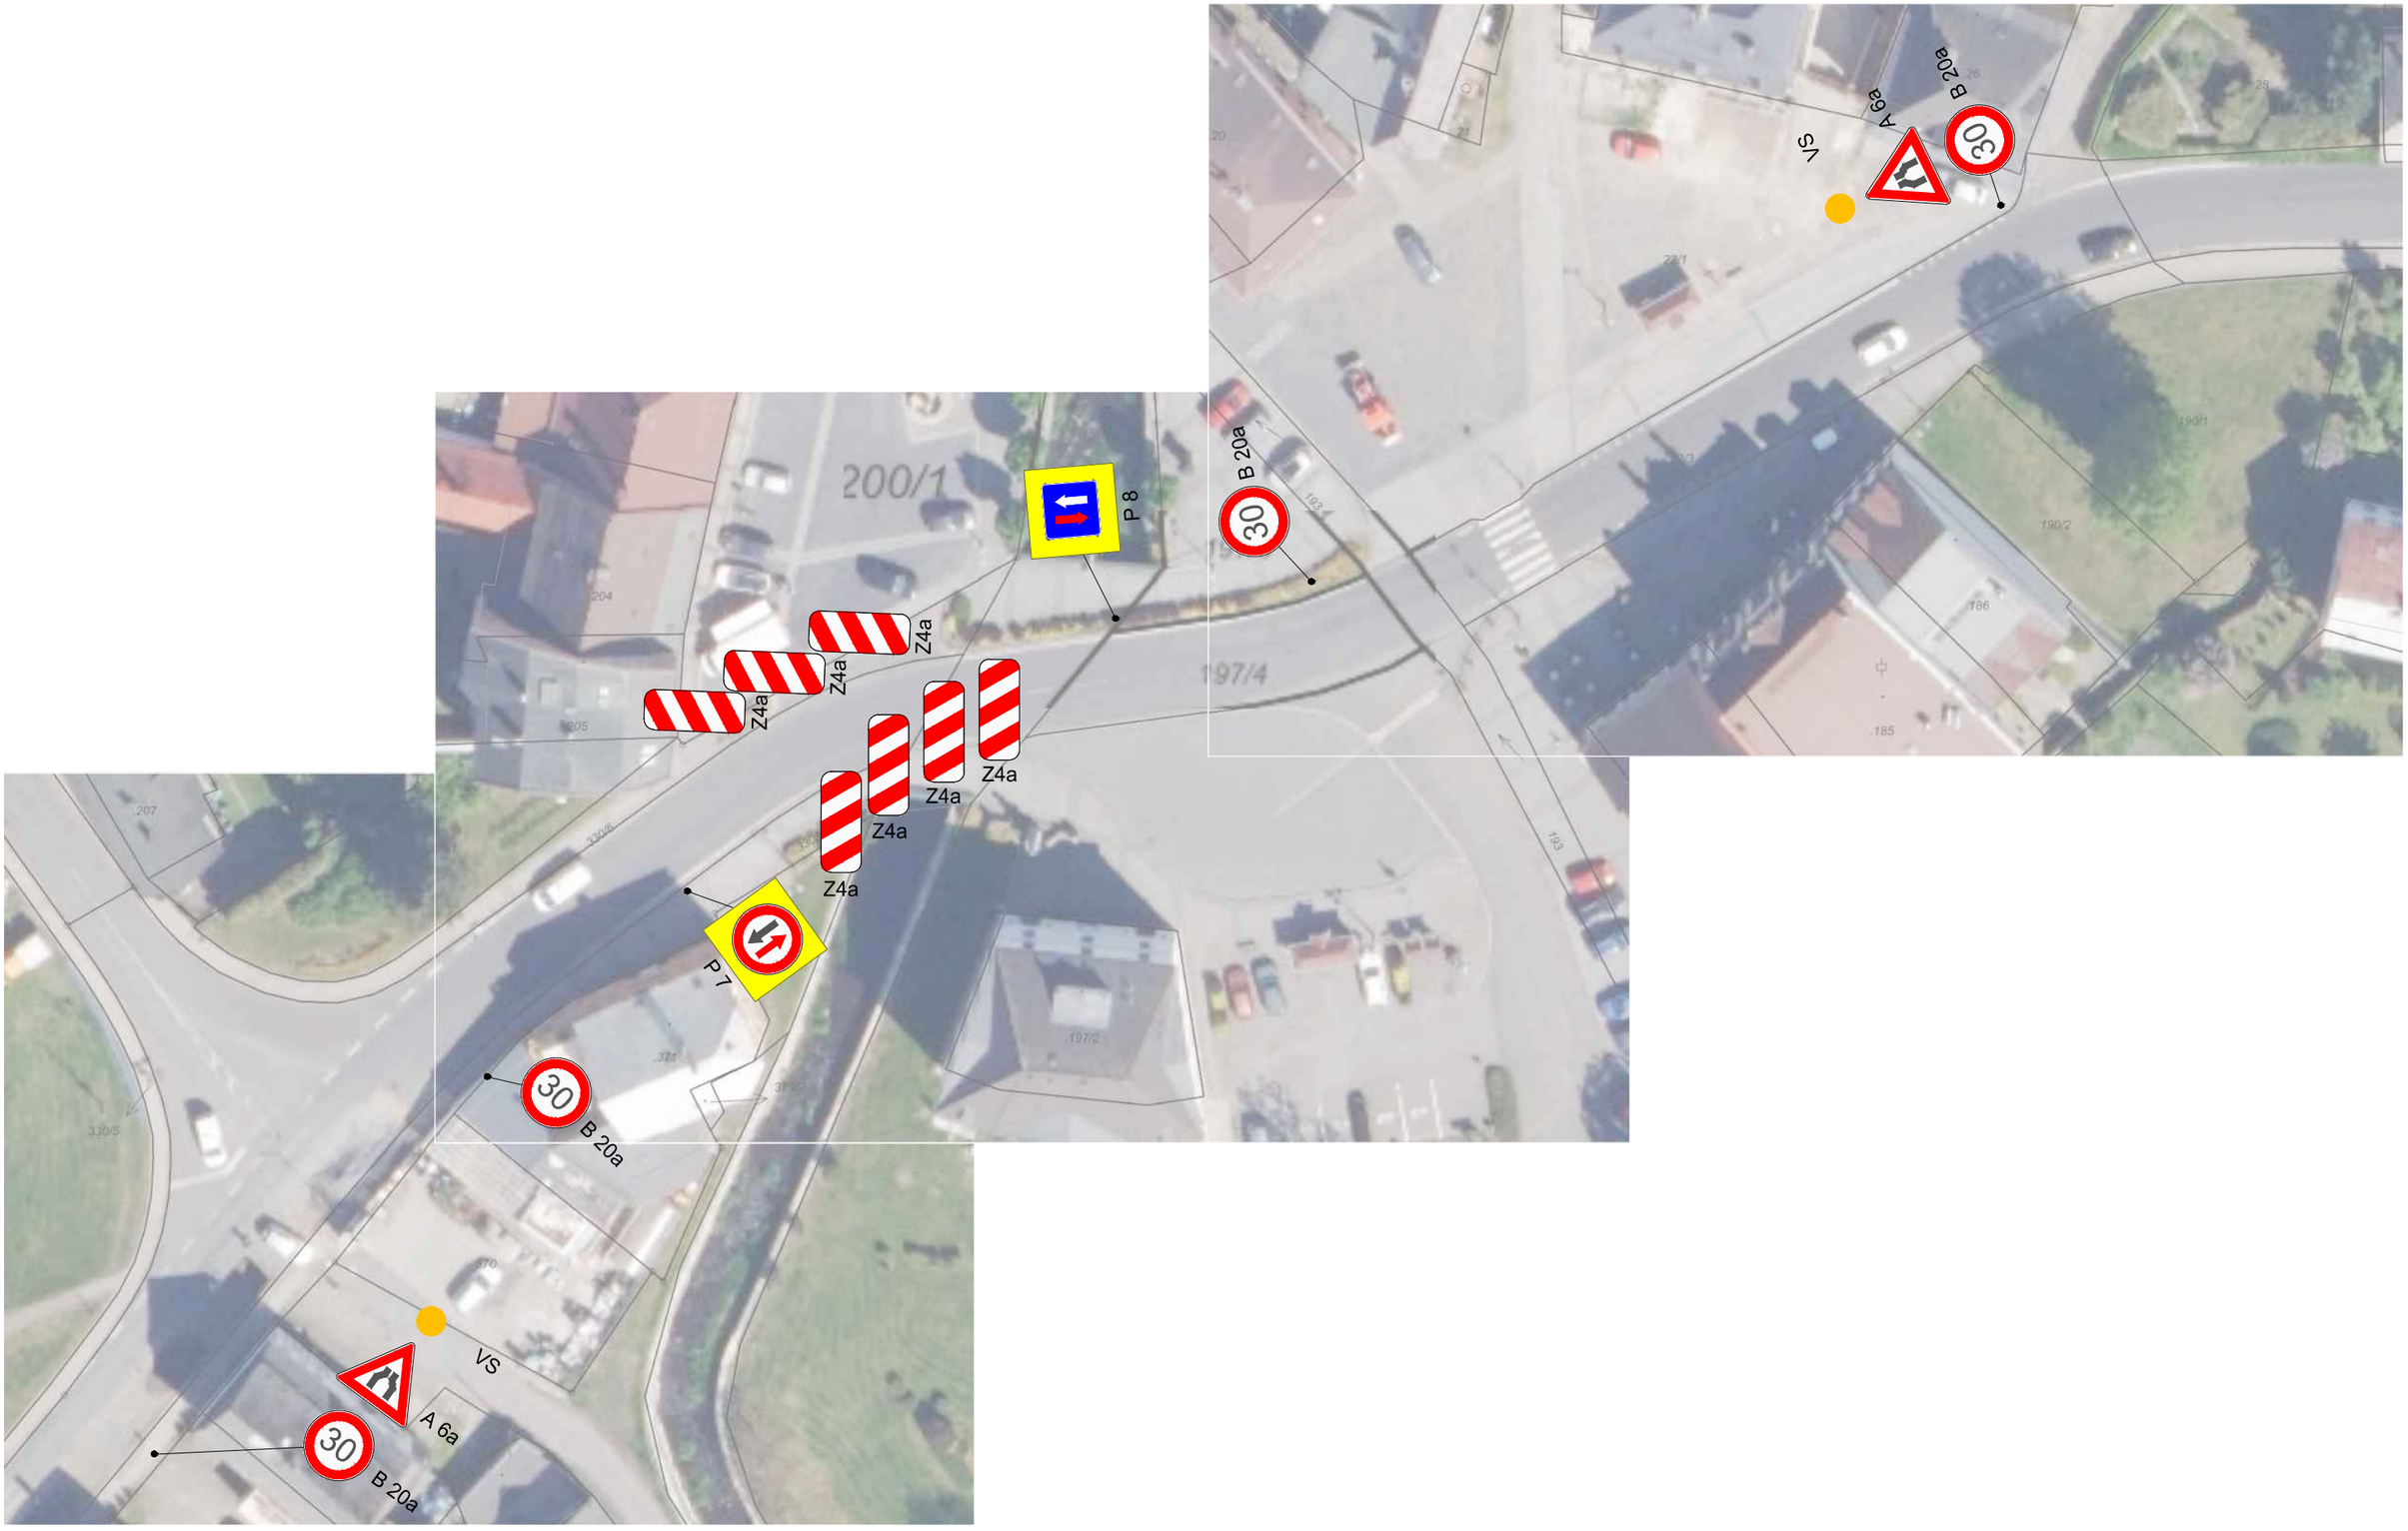DETAIL CHŘIBSKÁ